

AWEL


Jagdschiessanlage Au, Embrach

Statusbericht Altlasten, Boden, Abfall und Raumplanung

Situation der Sondierstellen B&H, Nutzung 1:1'000

Basler-Holmann	Proj. Nr.:	4377.000	File Name:	010605PR000101001.dgn
	Gez.:	KDH	Datum:	20.02.2009
	Höht.:	AQU	Aut.:	
	Geogr.:	YZ	Art.:	
Scale:		5345		

- Legende:**
- KB 2 Kernbohrungen Envico 2007
 - KB 1 Kernbohrung B&H 2008
 - R 4 Rammsondierung B&H 2008
 - R 25/P Rammsondierung B&H mit Piezometer
 - Bo 1 Probenahme Boden B&H 2008 / 2009
 - Bo/Veg 1 Boden- und Vegetationsprobe B&H 2008
 - Veg 6 Vegetationsprobe B&H 2008
 - bestehendes Abwurfhäuschen/Abwurfanlage für Wurfscheiben
 - zeitweise betriebene Abwurfhäuschen
 - ehemaliges Abwurfhäuschen/Abwurfanlage für Wurfscheiben
 - I 6-24 Grundwasserfassung
 - Laufschiene
 - Rollhase Nutzung heute
 - Handgranatenstand Nutzung ehemals
 - Ried / Sumpf

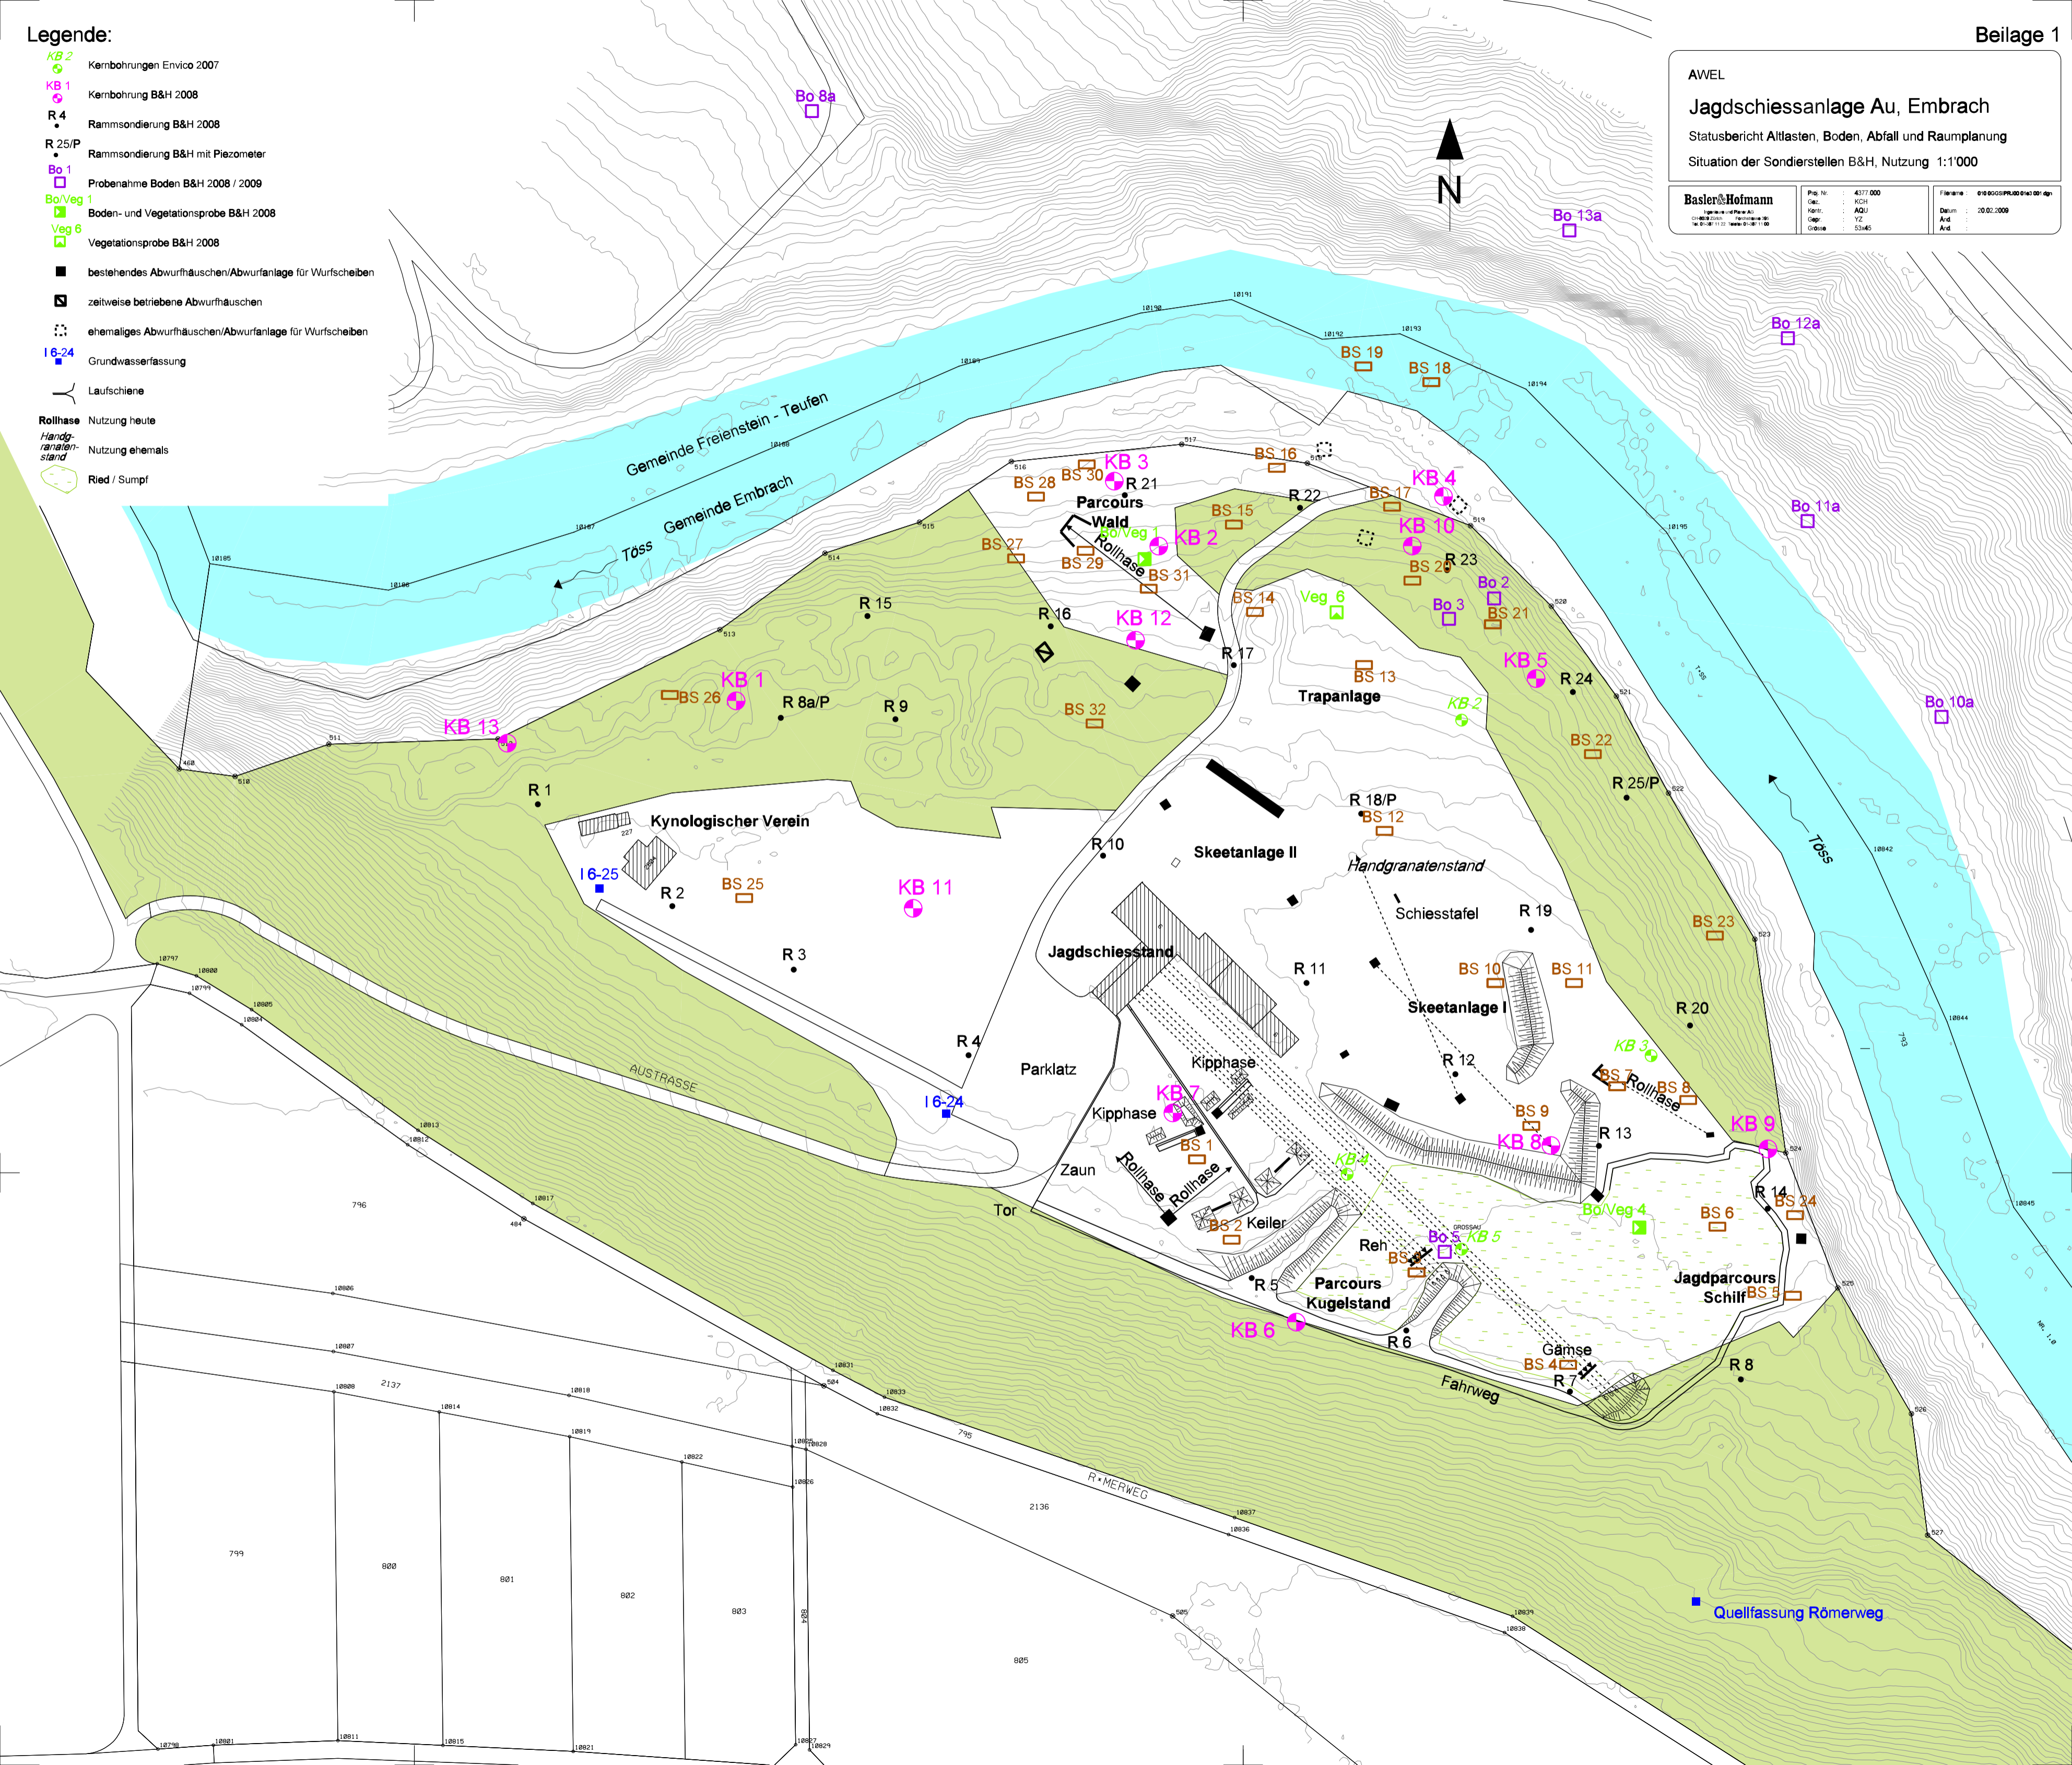

Quellfassung Römerweg