


AWEL
Jagdschiessanlage Au, Embrach
 Situation der bewilligten Anlagen
 1:1'000

Basler-Hoimann	Proj. Nr.:	4377.000	File/Nr.:	A1:514377.000.001.dwg
	Gez.:	pn	Datum:	09.03.2009
	Höht.:	YZ	Aut.:	
	Obj.:	YZ	Art.:	
	Größe:	53x45		

- Legende:**
- KB 2 Kernbohrungen Envico 2007
 - KB 1 Kernbohrung B&H 2008
 - R 4 Rammsondierung B&H 2008
 - R 25/P Rammsondierung B&H mit Piezometer
 - BS 22 Kleinbaggersondierung
 - bestehendes Abwurfhäuschen/Abwurfanlage für Wurfscheiben
 - Abwurfhäuschen/Anlage bewilligt Juni 1965
 - Abwurfhäuschen/Anlage bewilligt Oktober 1965
 - Abwurfhäuschen/Anlage bewilligt 1976
 - Abwurfhäuschen/Anlage bewilligt 1977
 - Abwurfhäuschen/Anlage bewilligt 1982
 - Abwurfhäuschen/Anlage bestehend, keine Unterlagen über Bewilligung vorhanden
 - zeitweise betriebene Abwurfhäuschen
 - ehemaliges Abwurfhäuschen/Abwurfanlage für Wurfscheiben
 - Laufschiene
 - Rollhase** Nutzung heute
 - Hase** Anlage nicht (mehr) vorhanden
 - Ried / Sumpf
 - ← Schützenstand/Schussrichtung
 - △? ist vermutlich deckungsgleich

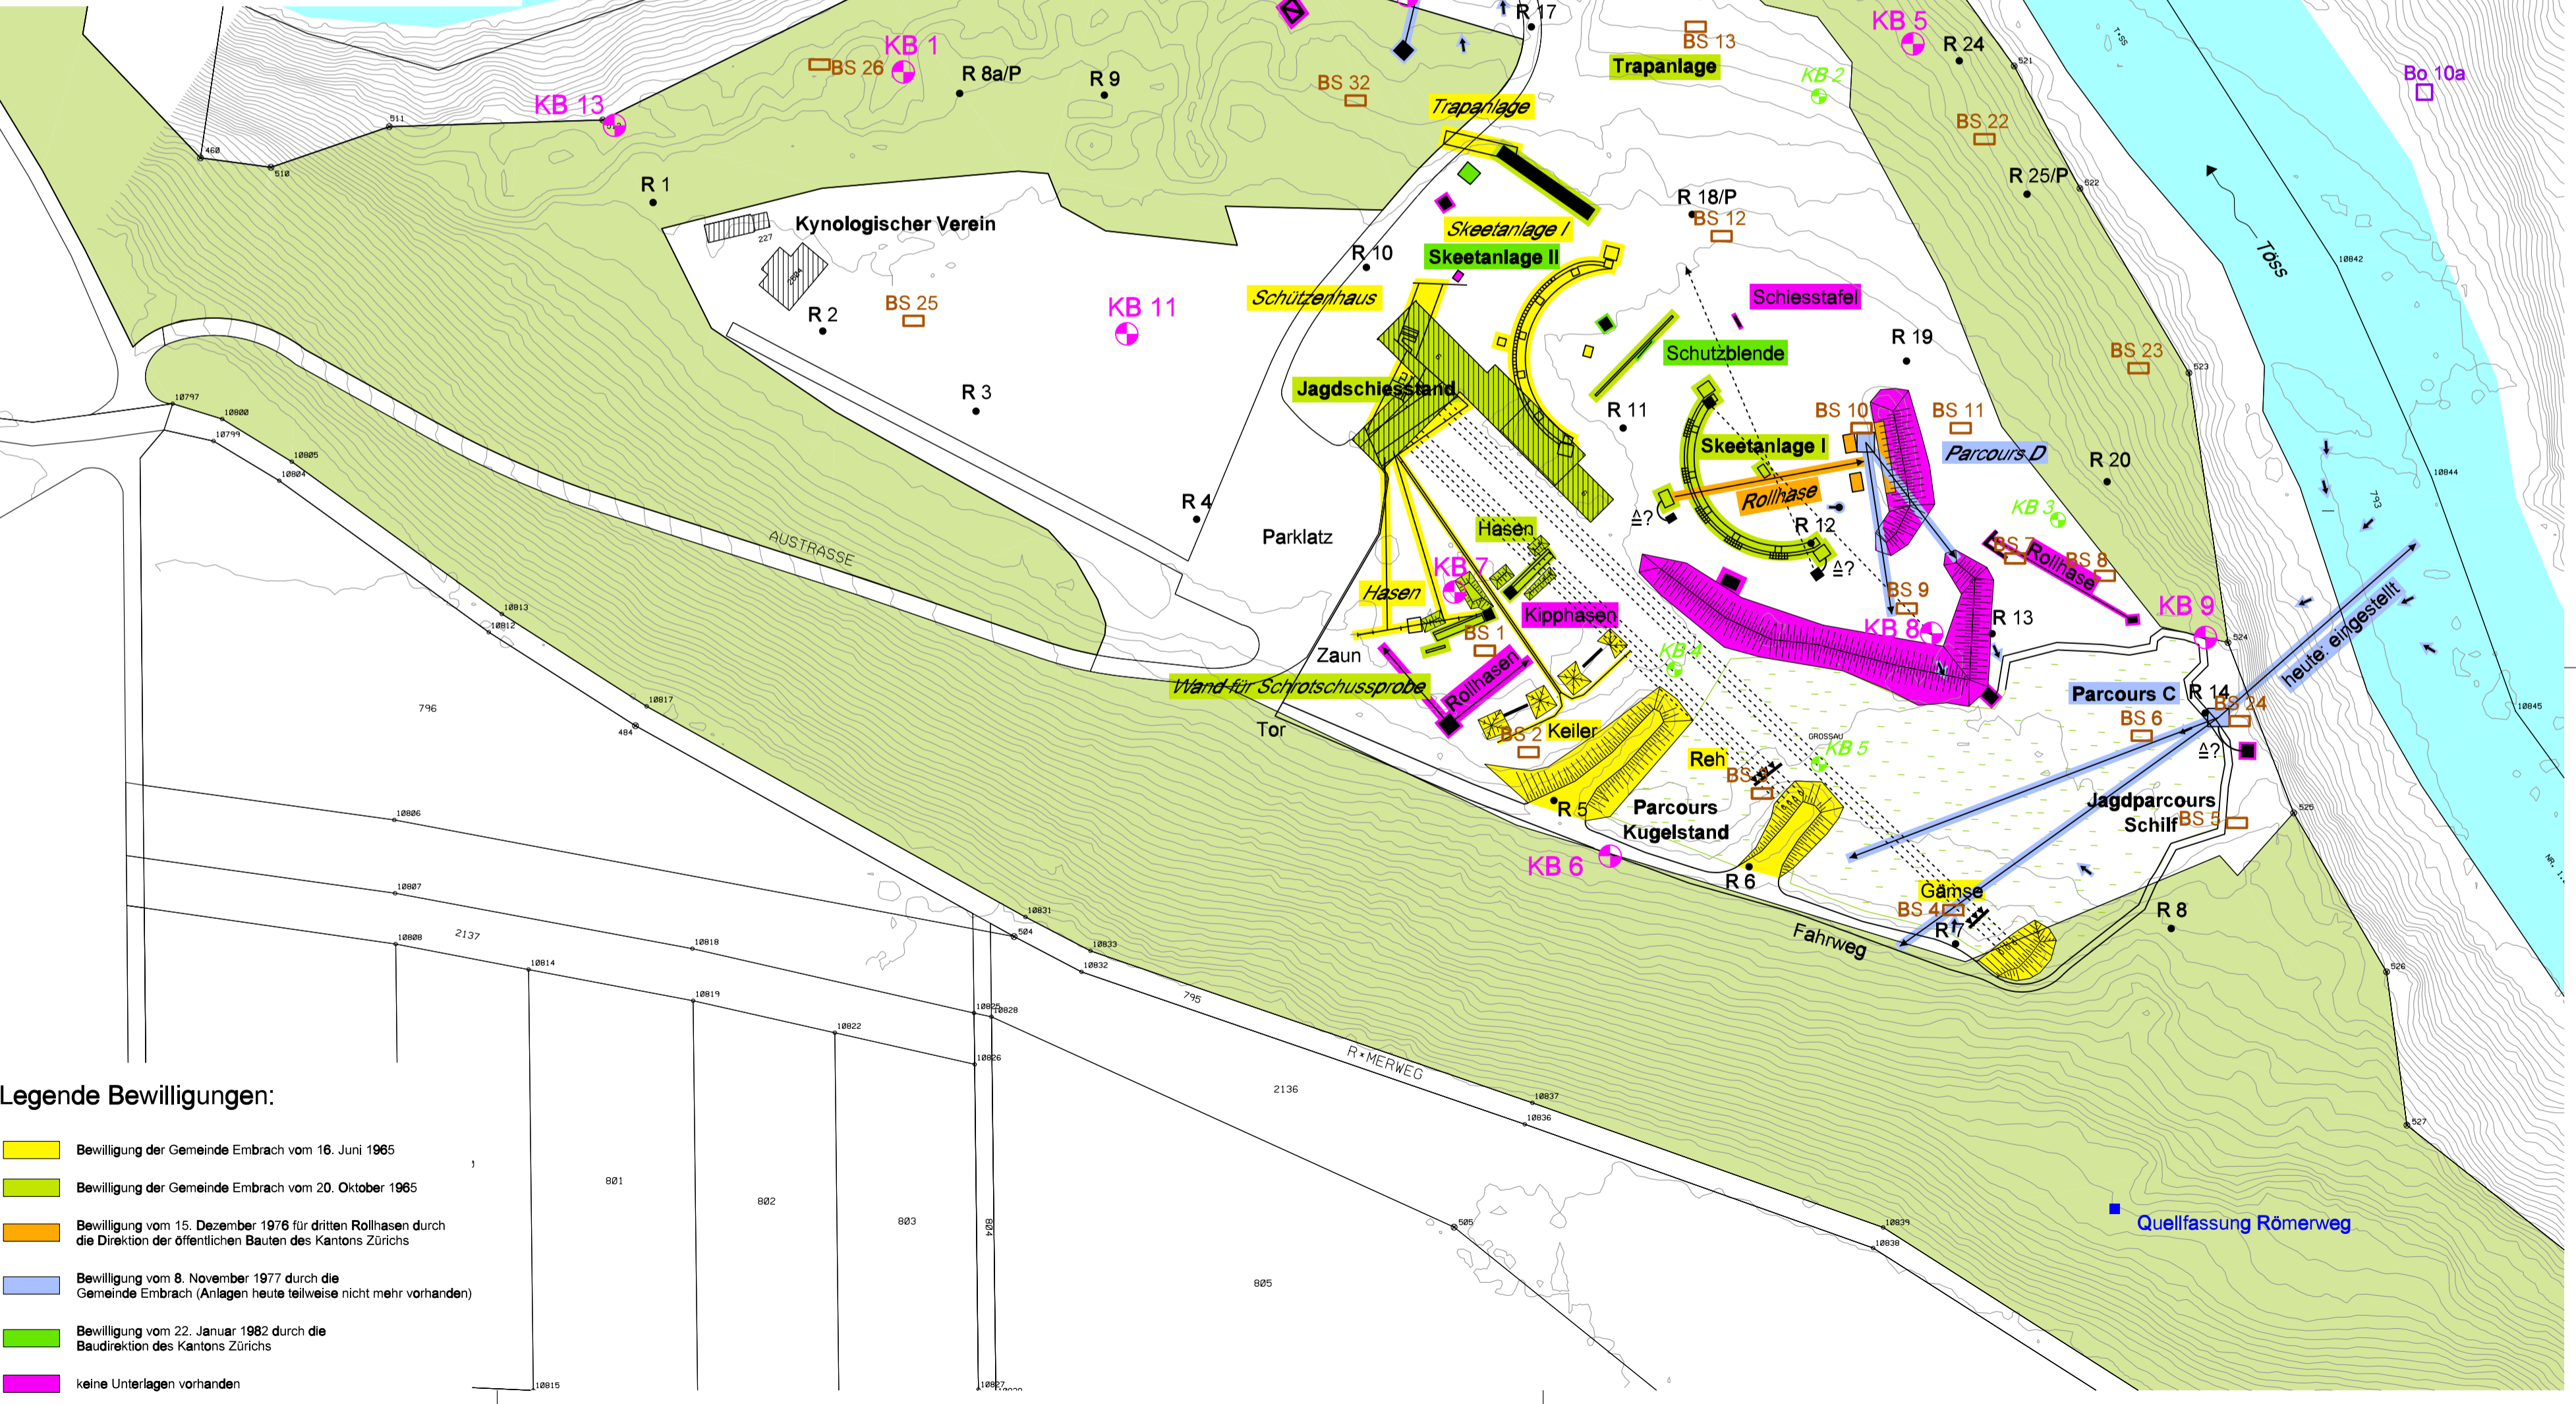

- Legende Bewilligungen:**
- Bewilligung der Gemeinde Embrach vom 16. Juni 1965
 - Bewilligung der Gemeinde Embrach vom 20. Oktober 1965
 - Bewilligung vom 15. Dezember 1976 für dritten Rollhasen durch die Direktion der öffentlichen Bauten des Kantons Zürichs
 - Bewilligung vom 8. November 1977 durch die Gemeinde Embrach (Anlagen heute teilweise nicht mehr vorhanden)
 - Bewilligung vom 22. Januar 1982 durch die Baudirektion des Kantons Zürichs
 - keine Unterlagen vorhanden